


Ao NORTE limita-se com terras do sr. João Fernandes Chaves

Ao LESTE limita-se com terras do Espólio de José Reinaldo Sobrinho

Ao SUL limita-se com o Sr. José Batista Justino pela Rua Professora Alzira Maria da Silva

 


PLANTA DE URBANIZAÇÃO
ESCALA: 1 : 600




PLANTA DE LOCALIZAÇÃO
ESCALA: 1 : 200

Ao OESTE limita-se com a PB 115 - Rodovia Antonio Veríssimo de Sousa

MEIO FIO = 1.150m

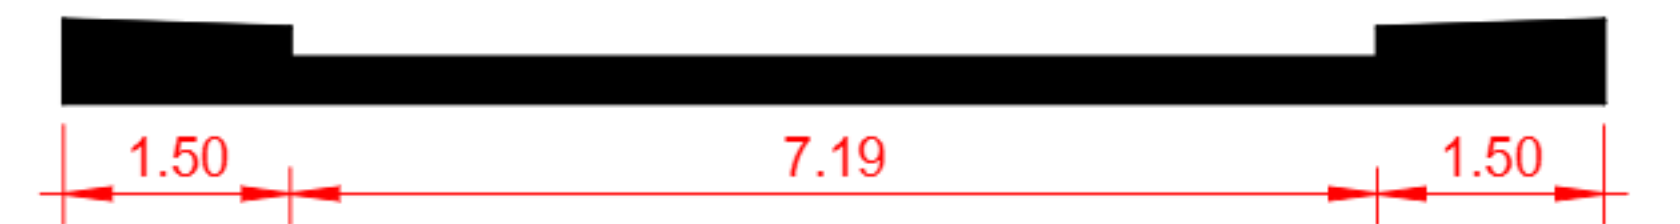

PERFIL - Rua Soldado Inácio Veríssimo da Silva
ESCALA: 1 : 40

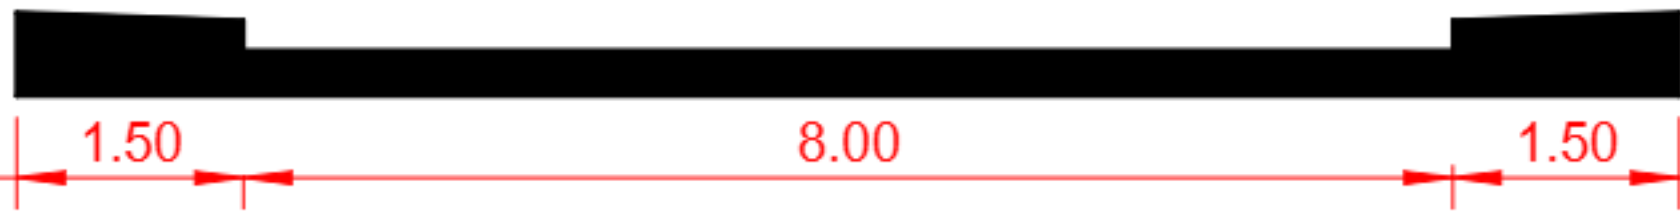

PERFIL - RUAS TRANSVERSAIS
ESCALA: 1 : 100

QUADRO DESCRITIVO DE QUADRAS

ID DA QUADRA	QTD DE LOTES	ÁREAS (m²)
A	17	2.616,34
B	17	2.415,93
C	15	2.361,92
D	15	2.307,91
E	15	2.253,90
F	16	2.646,15
TOTAL	95	14.602,16

ASSUNTO: PROJETO PARCELAMENTO DE SOLO - LOTEAMENTO SÃO MIGUEL

DISTRITO	SETOR	QUADRA	FACE	LOTE	UNID. / CONT

ELABORADO: DANIEL FRANKLIN DA SILVA

R00	07/10/2025	EMISSÃO	DANIEL FRANKLIN
REVISÃO	DATA	OBSERVAÇÃO	VISTO

PROPRIETÁRIO: FLÁVIO VERÍSSIMO DA SILVA
MUNICÍPIO: MONTADAS - PB
OBRA: PROJETO PARCELAMENTO DE SOLO - LOTEAMENTO SÃO MIGUEL
ESTADO: PARAÍBA
LOCAL: PERÍMETRO URBANO DE MONTADAS - PB

Documentos assinados digitalmente:
DANIEL FRANKLIN DA SILVA
PLANTA DE LOCALIZAÇÃO
PERFIL RUA PRINCIPAL
RESPONSÁVEL TÉCNICO
Daniel Franklin da Silva - CREA nº162066180-2
FLÁVIO VERÍSSIMO DA SILVA
PROPRIETÁRIO
Flávio Veríssimo da Silva

PROJETOS
PLANTA DE URBANIZAÇÃO
PLANTA DE LOCALIZAÇÃO
PERFIL RUA PRINCIPAL
PERFIL RUAS TRANSVERSAIS
QUADRO RESUMO LOTEAMENTO
QUADRO DESCRITIVO DAS QUADRAS

Angulares Engenharia
Contato: 083 9 81940169

DESENHO: DANIEL FRANKLIN
DATA: OUTUBRO/2025
ESCALA DO DESENHO: Indicada
ARQUIVO: 25.2 - ARG_LOTEAMENTO

01/01